




LAS VILLAS

COLINAS DEL LIMONAR

PLANTA PRIMERA

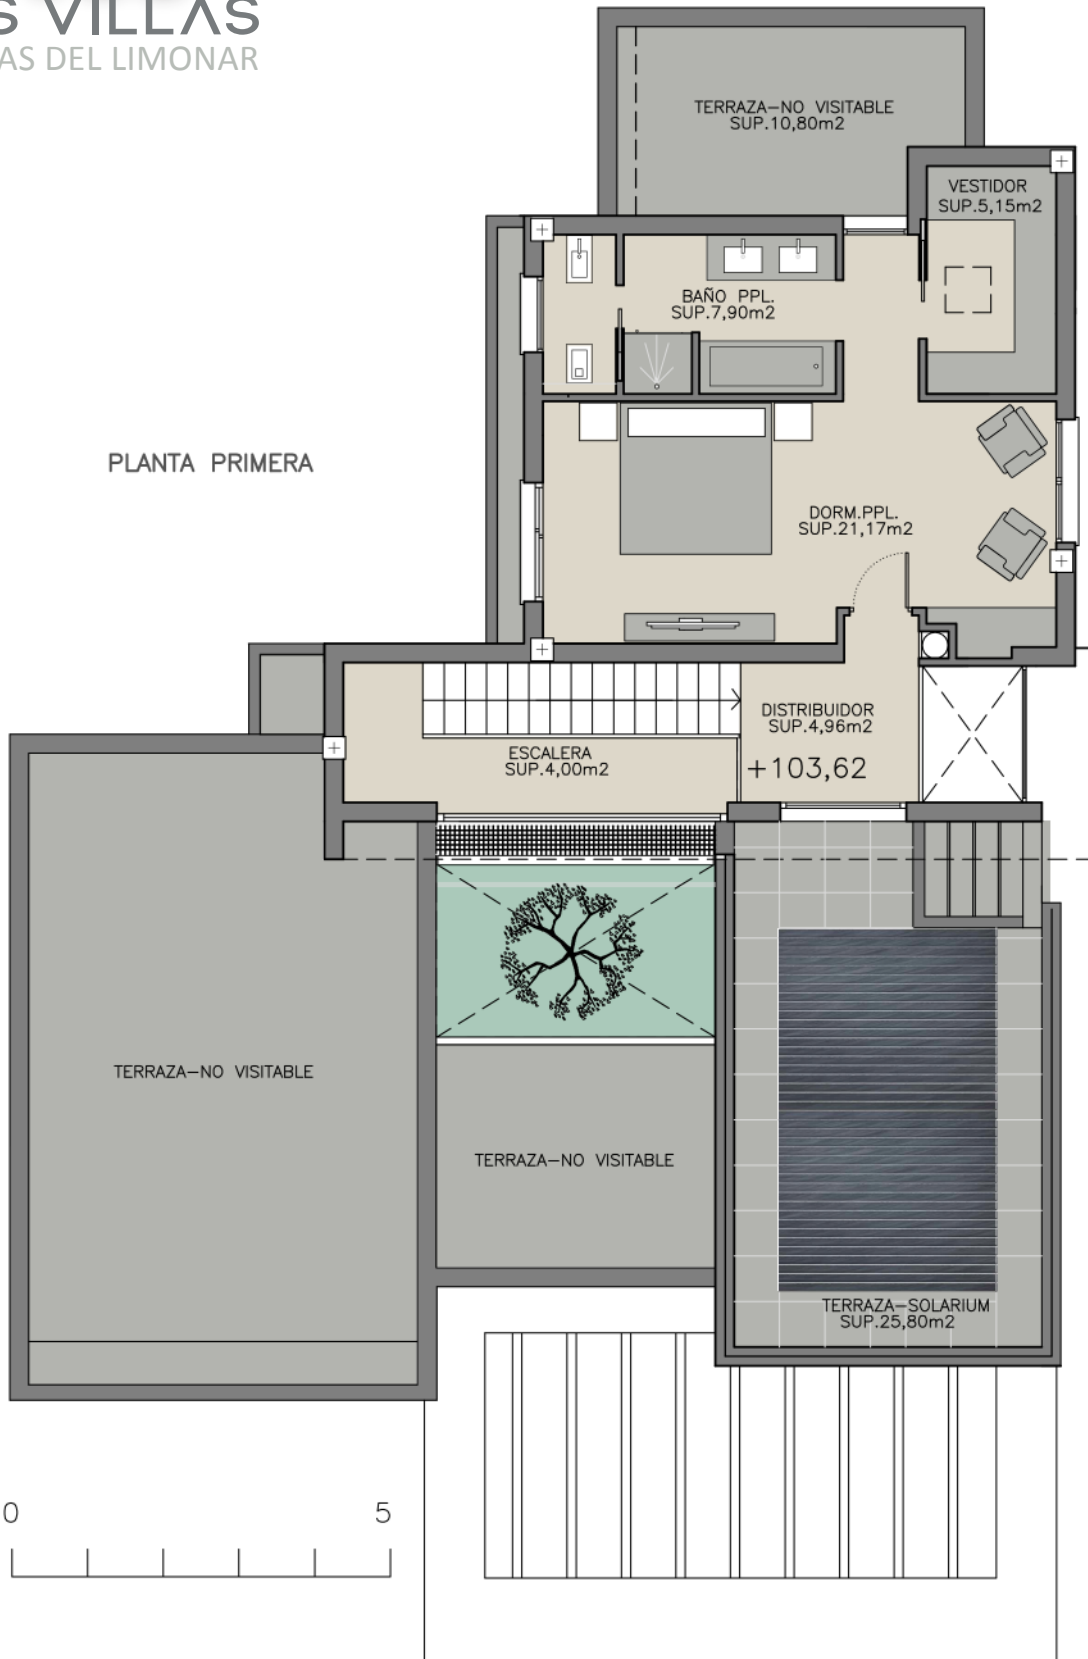

NOTA: ESTE DOCUMENTO ES MERAMENTE INFORMATIVO Y PODRÁ SUFRIR AJUSTES POSTERIORES POR MOTIVOS TÉCNICOS. LOS GIROS DE LAS PUERTAS Y APARATOS SANITARIOS NO SON VINCULANTES, Y EL MOBILIARIO ES A TÍTULO ORIENTATIVO.